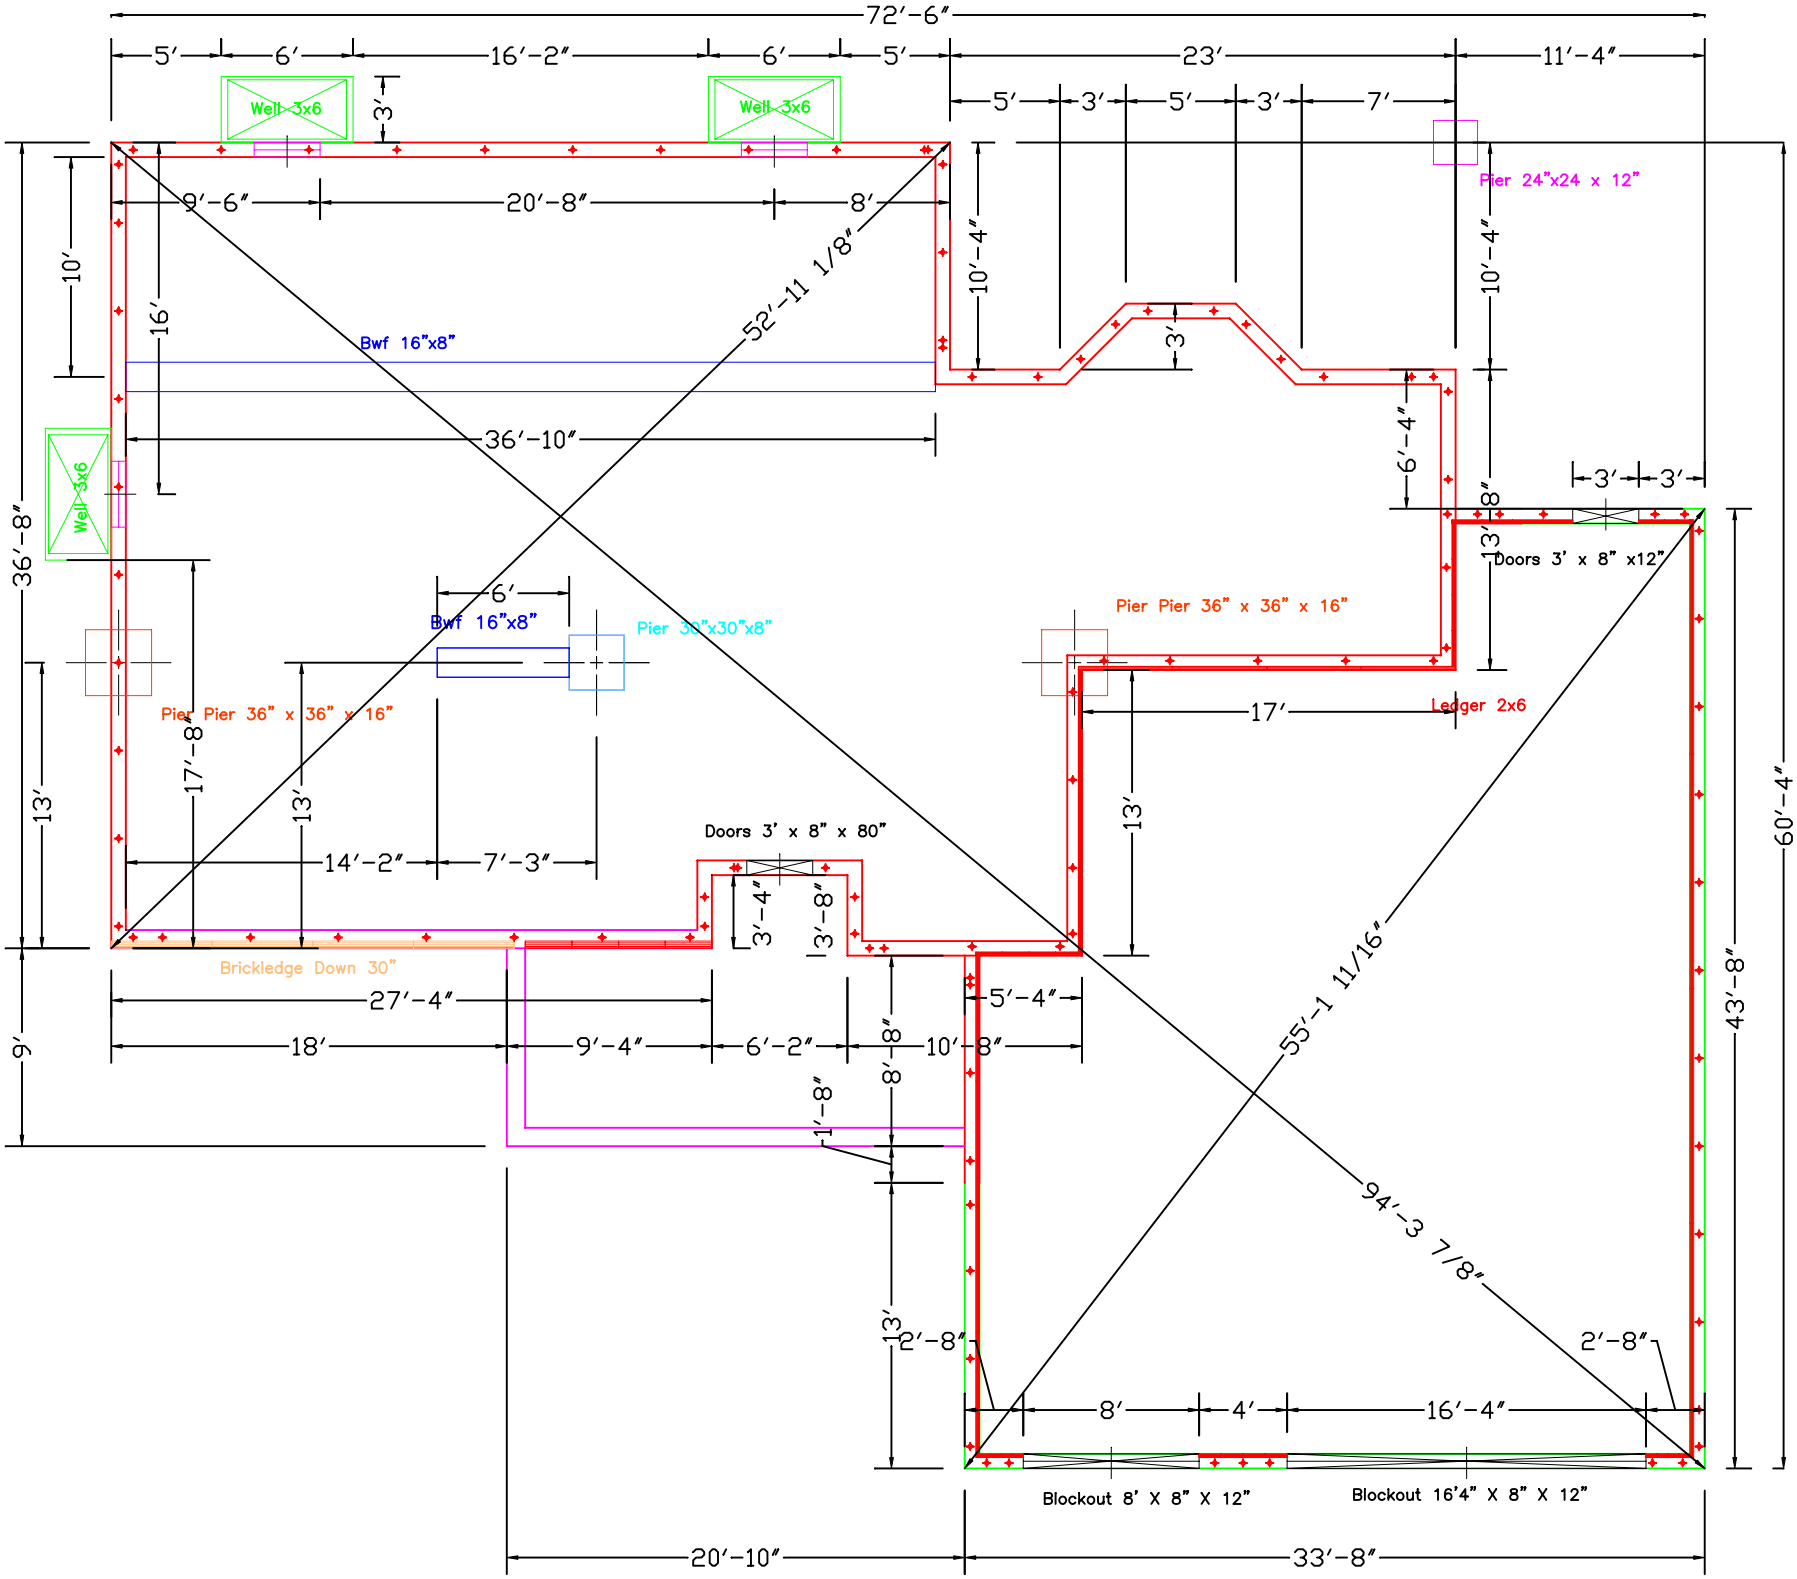
72′-6″
5′
6′
16′-2″
6′
5′
23′
11′-4″
Well 3x6
Well 3x6
3′
5′
3′
5′
3′
7′
Pier 24"x24 x 12"
9′-6″
20′-8″
8′
52′-11 1/8″
10′-4″
10′-4″
10′
16′
Bwf 16"x8"
3′
36′-10″
6′-4″
3′
3′
Well 3x6
36′-8″
13′-8″
Doors 3′ x 8″ x12″
6′
Bwf 16"x8"
Pier 30"x30"x8"
Pier Pier 36" x 36" x 16"
Pier Pier 36" x 36" x 16"
17′
Ledger 2x6
17′-8″
13′
13′
13′
Doors 3′ x 8″ x 80″
14′-2″
7′-3″
3′-4″
3′-8″
60′-4″
Brickledge Down 30"
27′-4″
5′-4″
55′-1 11/16″
43′-8″
9′
18′
9′-4″
6′-2″
8′-8″
10′-8″
1′-8″
94′-3 7/8″
13′
2′-8″
2′-8″
8′
4′
16′-4″
Blockout 8′ X 8″ X 12″
Blockout 16′4″ X 8″ X 12″
20′-10″
33′-8″